
04011703112020008

10355



ΕΦΗΜΕΡΙΣ ΤΗΣ ΚΥΒΕΡΝΗΣΕΩΣ

ΤΗΣ ΕΛΛΗΝΙΚΗΣ ΔΗΜΟΚΡΑΤΙΑΣ

ΤΕΥΧΟΣ ΤΕΤΑΡΤΟ **Αρ. Φύλλου 1170**

31 Δεκεμβρίου 2002

ΠΕΡΙΕΧΟΜΕΝΑ

ΑΠΟΦΑΣΕΙΣ

ΑΠΟΦΑΣΕΙΣ

Αριθ. 1090772/9746/Β0010 (1)

Καθορισμός ορίων αιγιαλού και παραλίας στη θέση «ΠΑΣΣΑΚΡΩΤΗΡΙ» ΜΕΓΑΛΟΥ ΓΙΑΛΟΥ-ΝΗΣΟΥ ΣΥΡΟΥ.

Ο ΥΦΥΠΟΥΡΓΟΣ ΟΙΚΟΝΟΜΙΑΣ ΚΑΙ ΟΙΚΟΝΟΜΙΚΩΝ

Έχοντας υπόψη:

1. Τις διατάξεις του Ν. 2971/2001.
2. Τις διατάξεις του Π.Δ. 551/88 «Οργάνωση Νομαρχιών - Οργάνωση Οικονομικών Υπηρεσιών» (ΦΕΚ 259 τ.Α΄).
3. Τις διατάξεις του Ν. 2218/1994 «περί ίδρυσης Νομαρχιακής Αυτοδ/σης κ.λ.π.» (ΦΕΚ 90 τ.Α').
4. Τις διατάξεις του άρθρου 14 του Ν. 2399/96 «Υλοποίηση της εισοδηματικής πολιτικής έτους 1996 για μισθούς και συντάξεις και άλλες διατάξεις (ΦΕΚ 90 τ.Α'), με το οποίο καταργήθηκαν οι θέσεις των Περιφερειακών Διευθυντών και οι αρμοδιότητές τους περιήλθαν στο Γενικό Γραμματέα Περιφέρειας.
5. Τις διατάξεις των παρ. 2 και 6 του άρθρου 1 Ν. 2503/97 «Διοίκηση, Οργάνωση, Στελέχωση της Περιφέρειας, ρύθμιση θεμάτων για την Τοπική Αυτοδιοίκηση και άλλες διατάξεις» (ΦΕΚ 107 τ.Α΄), σύμφωνα με τις οποίες οι Περιφερειακές Υπηρεσίες του Υπουργείου Οικονομικών, που συγκροτούσαν τη Περιφερειακή Διοίκηση του Νομού ή Νομαρχίας δεν υπήχθησαν στην ενιαία οργανική μονάδα της Περιφέρειας, ούτε καταργήθηκαν, αλλά αποτελούν από 1.9.97 Υπηρεσίες του Υπουργείου Οικονομικών.
6. Το 28979/31.7.97 έγγραφο της Δ/νσης Διοίκησης του Υπ. Εσωτερικών Δημ. Διοίκησης και Αποκέντρωσης, σύμφωνα με το οποίο οι αρμοδιότητες του Γενικού Γραμματέα της Περιφέρειας σε θέματα Υπηρεσιών του Υπ. Οικονομικών μεταφέρονται από 1.9.97 στον Υπουργό Οικονομικών.
7. Την 1100383/1330/Α0006/31.10.2001 (ΦΕΚ 1485 τ.Β΄/ 31.10.2001) κοινή απόφαση του Πρωθυπουργού και του Υπουργού Οικονομικών, περί καθορισμού αρμοδιοτήτων των Υφυπουργών Οικονομικών.
8. Την 1115093/1378/Α0006/17.12.2001 (ΦΕΚ 1720 τ.Β΄/ 21.12.2001) απόφαση Υφυπουργού Οικονομικών, περί μεταβίβασης αρμοδιοτήτων στο Γενικό Γραμματέα, στους Γενικούς Διευθυντές κ.λ.π. του Υπουργείου Οικονομικών.
9. Την από 18.9.2002 έκθεση της κατά το άρθρο 3 του Ν. 2971/2001 «περί αιγιαλού και παραλίας» Επιτροπής, για τον καθορισμό ορίων αιγιαλού και δημιουργία ζώνης παραλίας στη θέση «Πασσακρωτήρι» Μεγάλου Γιαλού, νήσου Σύρου.
10. Το τοπογραφικό υψομετρικό και κτηματολογικό διάγραμμα, εξαρτημένο από το Κρατικό Δίκτυο με προβολικό σύστημα ΗΑΤΤ, το οποίο συντάχθηκε τον Σεπτέμβριο 2002, από τον Γεώργιο Θεοδωρόπουλο, Τοπογράφο Μηχ/κό, σε μία πινακίδα σε κλίμακα 1:500, ελέγχθηκε επιτόπου για την ακρίβεια της αποτύπωσης την 18.9.2002 από την Βικτωρία Λεμποτέση, Τοπογράφο Μηχ/κό της Κτηματικής Υπηρεσίας Ν. Κυκλάδων και θεωρήθηκε την ίδια ημερομηνία από την ίδια.
11. Την 544.5/632/02/23.10.2002 σύμφωνη γνώμη του ΓΕΝ για τα όρια του αιγιαλού, αποφασίζουμε:

Επικυρώνουμε την από 18.9.2002 έκθεση της κατά το άρθρο 3 του Ν. 2971/19.12.2001 αρμόδιας Επιτροπής στη θέση «Πασσακρωτήρι» Μεγάλου Γιαλού, νήσου Σύρου καθώς επίσης και το τοπογραφικό, υψομετρικό και κτηματολογικό διάγραμμα, εξαρτημένο από το Κρατικό Δίκτυο με προβολικό σύστημα ΗΑΤΤ, το οποίο συντάχθηκε τον Σεπτέμβριο 2002, από τον Γεώργιο Θεοδωρόπουλο, Τοπογράφο Μηχ/κό, σε μία πινακίδα, σε κλίμακα 1:500, ελέγχθηκε επιτόπου για την ακρίβεια της αποτύπωσης την 18.9.2002 από την Βικτωρία Λεμποτέση, Τοπογράφο Μηχ/κό της Κτηματικής Υπηρεσίας Ν. Κυκλάδων και θεωρήθηκε την ίδια ημερομηνία από την ίδια.

Στο τοπογραφικό αυτό διάγραμμα καθορίσθηκε η οριογραμμή του αιγιαλού με κόκκινη συνεχή πολυγωνική γραμμή, με στοιχεία 1,2,3,................11,12,13.

Η οριογραμμή της παραλίας με κίτρινη συνεχή πολυγωνική γραμμή, με στοιχεία 1΄, 2΄, 3΄..........11΄,12΄,13΄,14΄.

Η ως άνω, αρμόδια για τον καθορισμό αιγιαλού, παραλίας Επιτροπή, αποφάνθηκε ότι δεν υπάρχει παλαιός αιγιαλός.

Δεν υφίστανται κτίσματα στη ζώνη παραλίας.

Η απόφαση αυτή με την έκθεση της επιτροπής και το τοπογραφικό διάγραμμα, να δημοσιευθούν στην Εφημερίδα της Κυβερνήσεως.

Αθήνα, 22 Νοεμβρίου 2002

Με εντολή Υφυπουργού
Ο Γενικός Διευθυντής
Δημ. Περιουσίας και Εθν. Κληρ/των
ΣΠΥΡΟΣ ΣΤΑΘΗΣ

ΕΚΘΕΣΗ
ΕΠΙΤΡΟΠΗΣ ΚΑΘΟΡΙΣΜΟΥ ΤΩΝ ΟΡΙΩΝ ΤΟΥ ΑΙΓΙΑΛΟΥ
(ΑΡΘΡΟ 3 Ν. 2971/19-12-2001)

Για τον καθορισμό των ορίων του αιγιαλού που γίνεται για πρώτη φορά στη θέση «Πασσακρωτήρι» Μεγάλου Γιαλού νήσου Σύρου.

Στην Σύρο, σήμερα 18-9- 2002, οι υπογεγραμμένοι:

1. ΣΤΕΛΙΟΣ ΣΕΖΕΝΙΑΣ, Προϊστάμενος της Κτηματικής Υπηρεσίας του Νομού Κυκλάδων, ως πρόεδρος,

2. ΒΙΚΤΩΡΙΑ ΛΕΜΠΟΤΕΣΗ, Τοπογράφος Μηχανικός, ως μέλος,

3. ΑΓΗΣΙΛΑΟΣ ΜΑΝΗΣ, Υπολιμενάρχης Σύρου, ως μέλος.

Τα μέλη της Επιτροπής:

4. ΔΗΜΗΤΡΗΣ ΜΠΟΥΝΤΟΥΡΗΣ, Διευθυντής της Διεύθυνσης Πολεοδομίας Νομαρχιακής Αυτοδιοίκησης Ν. Κυκλάδων και

5. ΕΜΜΑΝΟΥΗΛ ΚΑΛΑΒΡΟΣ, Διευθυντής Χωροταξίας και Περιβάλλοντος της Γενικής Γραμματείας Περιφέρειας Ν. Κυκλάδων αν και προσκλήθηκαν με την υπ' αριθμ. 5053/18.9.2002 Πρόσκληση του Προέδρου δεν παρευρέθησαν

αποτελούντες την επιτροπή καθορισμού των ορίων του αιγιαλού δυνάμει του άρθρου 100 Π.Δ. 284/88 όπως αυτό τροποποιήθηκε με τις διατάξεις του άρθρου 3 του Ν. 2971/19.12.2001 «περί αιγιαλού και παραλίας», σε συνδυασμό με την υπ΄ αριθμ. 953/30.1.2002 Απόφαση Οικονομικής Επιθεώρησης Ανατολικής Αττικής «περί ορισμού μελών Επιτροπής Καθορισμού ορίων αιγιαλού και παραλίας» μεταβήκαμε επί τόπου στην προαναφερθείσα περιοχή και

Λαβόντες υπ' όψη

1. Την από 12.9.2002 αίτηση του Δημητρίου Δαμκαλίδη, που αφορά στον καθορισμό των ορίων του αιγιαλού στην εν λόγω θέση.

2. Το τοπογραφικό, υψομετρικό και κτηματολογικό διάγραμμα, εξαρτημένο από το Κρατικό Δίκτυο με προβολικό σύστημα ΗΑΤΤ, το οποίο συντάχθηκε τον Σεπτέμβριο 2002, από τον Γεώργιο Θεοδωρόπουλο, Τοπογράφο Μηχ/κό, σε μία πινακίδα σε κλίμακα 1:500, ελέγχθηκε επιτόπου για την ακρίβεια της αποτύπωσης την 18.9.2002 από την Βικτωρία Λεμποτέση, Τοπογράφο Μηχ/κό της Κτηματικής Υπηρεσίας Ν. Κυκλάδων και θεωρήθηκε την ίδια ημερομηνία από την ίδια.

3. Τις διατάξεις του Ν. 2971/2001 «Αιγιαλός, παραλία και άλλες διατάξεις» όπως αυτός ισχύει, και τον Ν. 1337/83 καθώς και την προς αυτόν σχετική Δικαστηριακή και Διοικητική Νομολογία.

4. Την από την επιτόπια μετάβαση σχηματισθείσα αντίληψη περί του πλάτους της βρεχόμενης ζώνης της ξηράς και λοιπών συναφών στοιχείων, δηλαδή :

α) Η μορφολογία της ακτής είναι στο σύνολο της βραχώδης, με ήπιες και απότομες κλίσεις.

β) Η περιοχή επηρεάζεται από ανέμους νοτίων διευθύνσεων, αποφασίζουμε:

1. Καθορίζουμε επί του ανωτέρω τοπογραφικού διαγράμματος:

α) Την οριογραμμή του αιγιαλού με κόκκινη συνεχή πολυγωνική γραμμή και στοιχεία 1, 2, 3, ... 11, 12,13.

β) Την οριογραμμή της παραλίας με κίτρινη συνεχή πολυγωνική γραμμή και στοιχεία 1', 2', 3', ... 12', 13', 14'.


Αποφαινόμαστε ότι δεν υφίσταται παλαιός αιγιαλός.


2. Η ζώνη παραλίας έχει πλάτος 10 μ. διότι διαφορετικά δεν εξυπηρετούνται οι σκοποί του άρθρου 1 παρ. 2 του Ν. 2971/2001.

3. Δεν υφίστανται κτίσματα στη ζώνη παραλίας.


Η Επιτροπή

Ο Πρόεδρος	Τα Μέλη
ΣΤΕΛΙΟΣ ΣΕΖΕΝΙΑΣ	ΒΙΚΤΩΡΙΑ ΛΕΜΠΟΤΕΣΗ
	ΑΓΗΣΙΛΑΟΣ ΜΑΝΗΣ

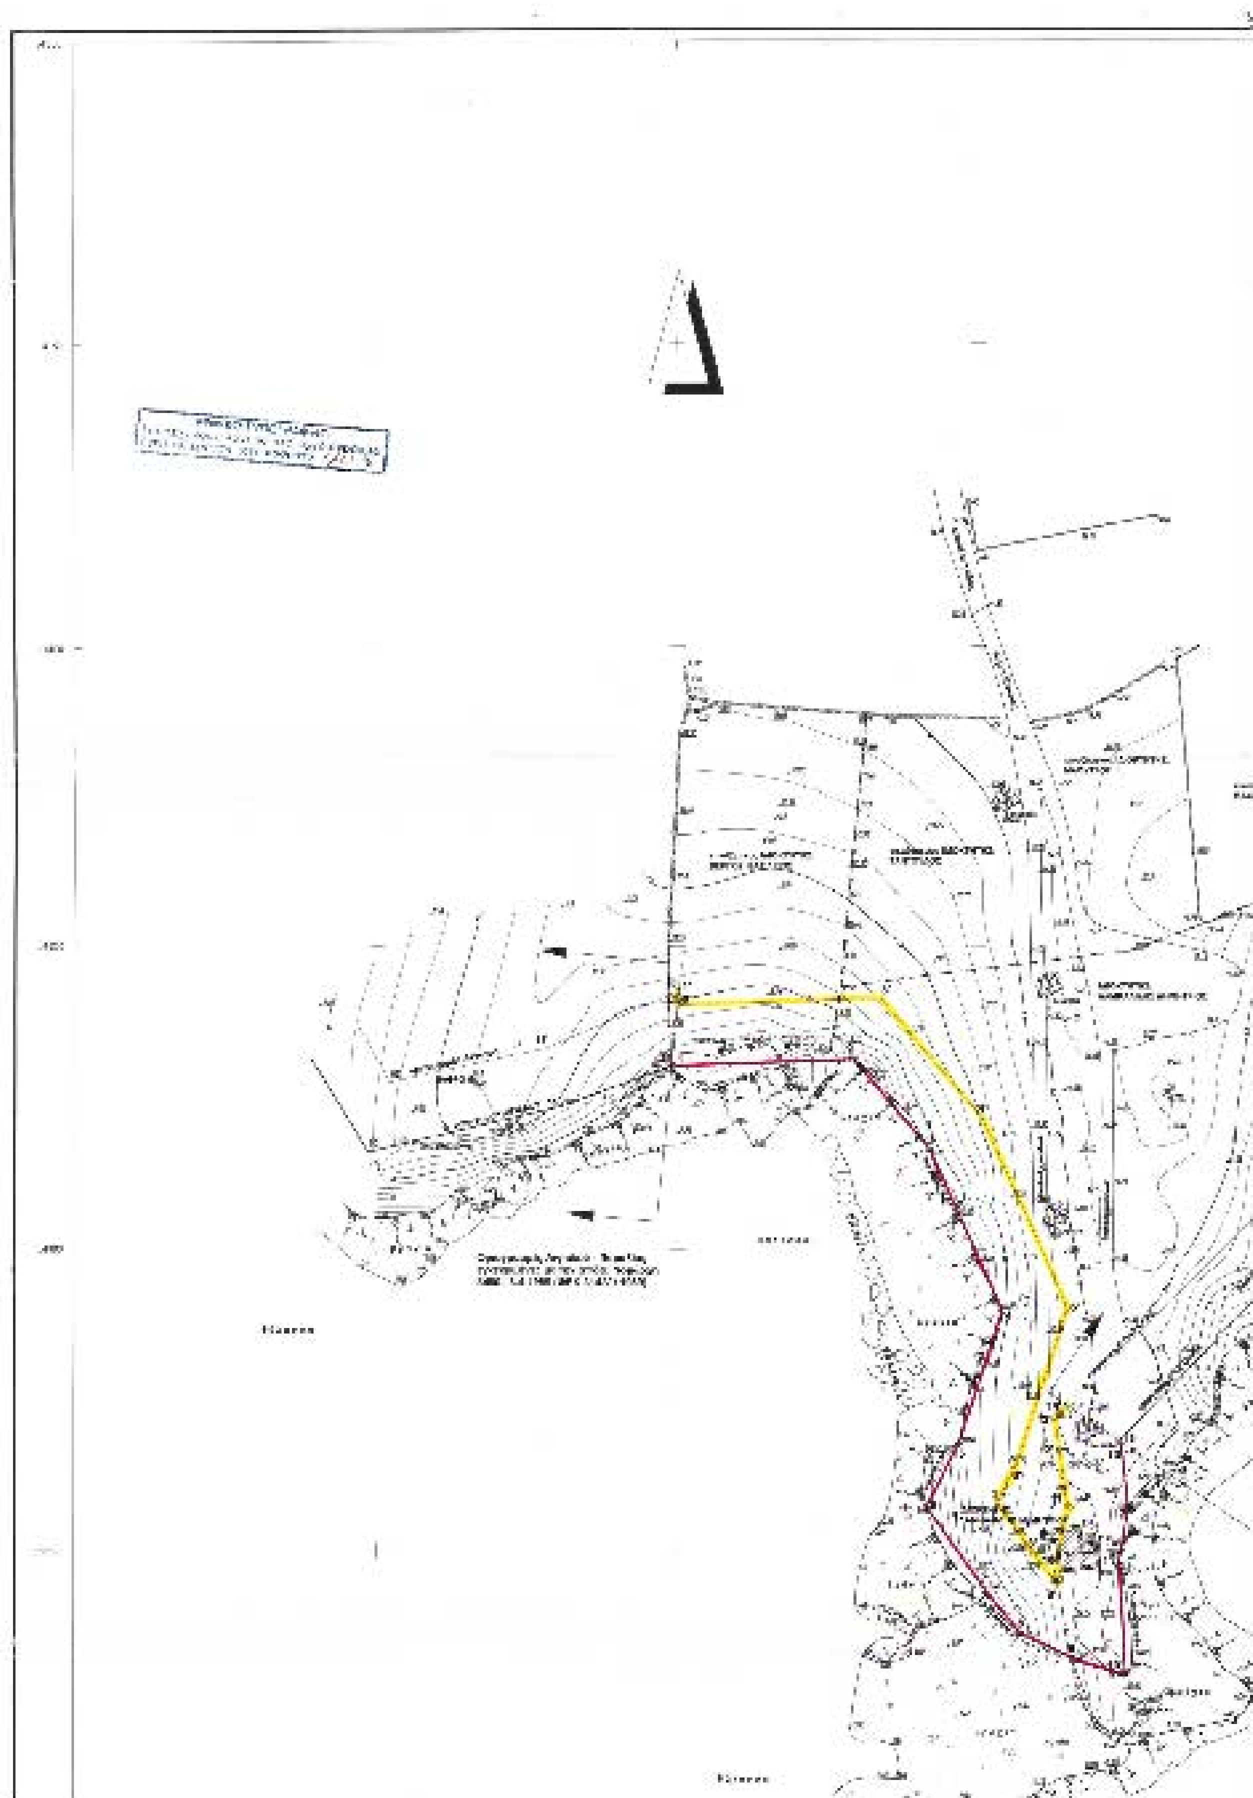

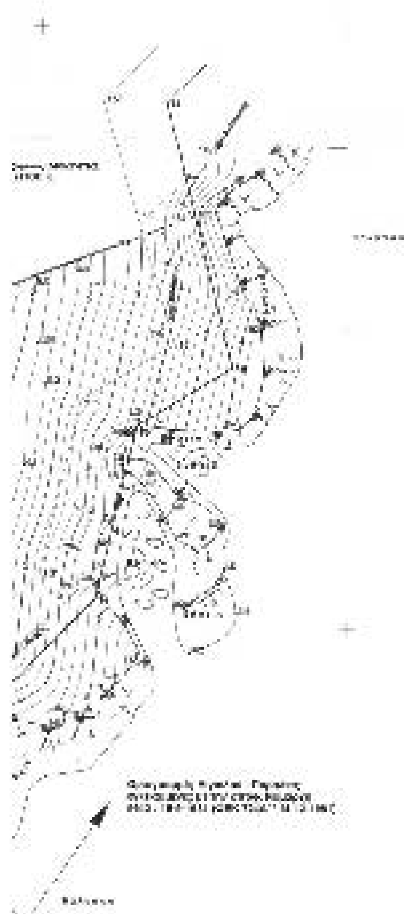

ΑΠΟΣΠΑΣΜΑ ΧΑΡΤΟΥ ΓΥΣ ΚΛΙΜΑΚΑΣ 1:50.000

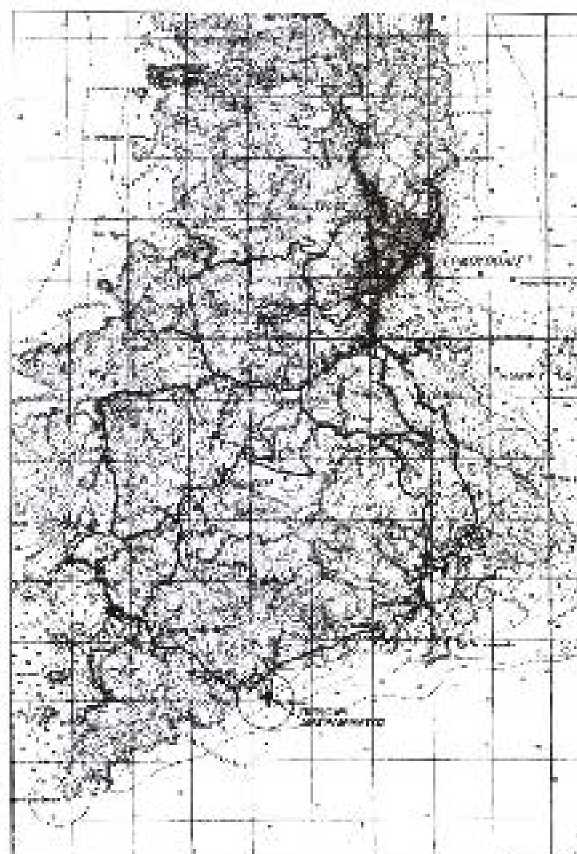

ΠΙΝΑΚΑΣ ΣΥΝΤΕΤΑΓΜΕΝΩΝ ΣΤΑΣΕΩΝ ΚΑΙ ΟΡΟΣΗΜΩΝ

ΑΑ	Χ	Ψ	Η	ΠΑΡΑΤΗΡΗΣΕΙΣ
21	[illegible]	[illegible]	[illegible]	[illegible]
22	[illegible]	[illegible]	[illegible]	[illegible]
23?	[illegible]	[illegible]	[illegible]	[illegible]
24	[illegible]	[illegible]	[illegible]	[illegible]
25?	[illegible]	[illegible]	[illegible]	[illegible]
[illegible]	[illegible]	[illegible]	[illegible]	[illegible]

ΥΠΟΜΝΗΜΑ ΕΠΙΤΡΟΠΗΣ

1. [illegible]


2. [illegible]

3. [illegible]

4. [illegible]

ΤΟΠΟΓΡΑΦΙΚΟ ΔΙΑΓΡΑΜΜΑ

ΚΑΘΟΡΙΣΜΟΥ

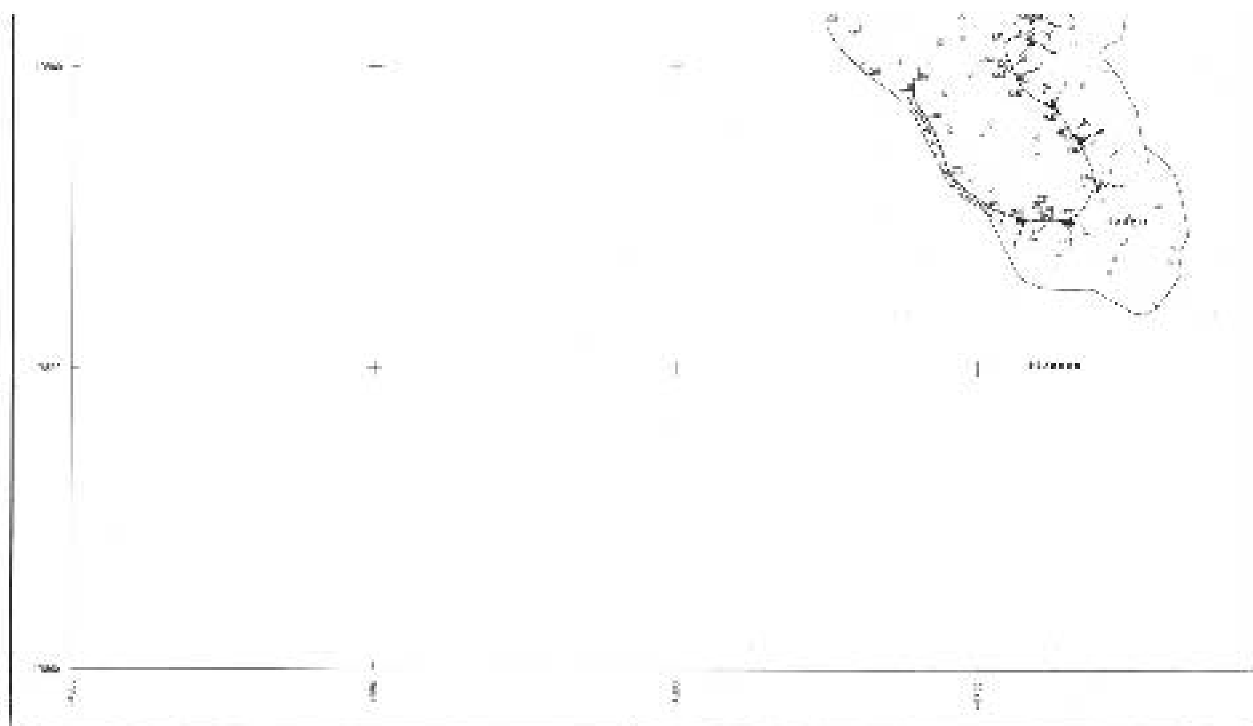

ΠΙΝΑΚΕΣ ΣΥΝΤΕΤΑΓΜΕΝΩΝ
ΚΟΡΥΦΩΝ ΑΙΓΙΑΛΟΥ - ΠΑΡΑΛΙΑΣ

ΣΥΝΤΕΤΑΓΜΕΝΕΣ ΚΟΡΥΦΩΝ ΑΙΓΙΑΛΟΥ

Αριθμ.	X	Y
1	[illegible]	[illegible]
2	[illegible]	[illegible]
3	[illegible]	[illegible]
4	[illegible]	[illegible]
5	[illegible]	[illegible]
6	[illegible]	[illegible]
7	[illegible]	[illegible]
8	[illegible]	[illegible]
9	[illegible]	[illegible]
10	[illegible]	[illegible]
11	[illegible]	[illegible]
12	[illegible]	[illegible]
13	[illegible]	[illegible]

ΣΥΝΤΕΤΑΓΜΕΝΕΣ ΚΟΡΥΦΩΝ ΠΑΡΑΛΙΑΣ

Αριθμ.	X	Y
1'	[illegible]	[illegible]
2'	[illegible]	[illegible]
3'	[illegible]	[illegible]
4'	[illegible]	[illegible]
5'	[illegible]	[illegible]
6'	[illegible]	[illegible]
7'	[illegible]	[illegible]
8'	[illegible]	[illegible]
9'	[illegible]	[illegible]
10'	[illegible]	[illegible]
11'	[illegible]	[illegible]
12'	[illegible]	[illegible]
13'	[illegible]	[illegible]
14'	[illegible]	[illegible]

ΟΡΙΩΝ ΑΙΓΙΑΛΟΥ ΚΑΙ ΠΑΡΑΛΙΑΣ

ΘΕΣΗ : "ΠΑΡΑ ΚΡΟΤΗΡΙ" ΜΕΓΑΣ ΓΙΑΛΟΣ Νήσου ΣΥΡΟΥ

ΑΡΜΟΔΙΑ ΚΤΗΜΑΤΙΚΗ ΥΠΗΡΕΣΙΑ : ΚΥΚΛΑΔΩΝ

ΝΟΜΑΡΧΙΑ : ΚΥΚΛΑΔΩΝ

ΕΝΔΙΑΦΕΡΟΜΕΝΟΣ : ΔΑΜΚΑΛΙΔΗΣ ΔΗΜΗΤΡΙΟΣ

ΑΡΙΘΜΟΣ ΣΧΕΔΙΟΥ : 1

ΚΛΙΜΑΚΑ : 1 : 500

ΣΕΠΤΕΜΒΡΙΟΣ 2002

ΕΛΕΓΧΘΗΚΕ	ΘΕΩΡΗΘΗΚΕ	Ο ΣΥΝΤΑΞΑΣ
18-4-02	18-4-02	[illegible]

Αριθ. 6835/16.10.2002 (2)

Κήρυξη ως αναδασωτέου δημοσίου δάσους εμβαδού χιλίων τριακοσίων τετραγωνικών μέτρων (1.300 τ.μ.) στην θέση «Ρέκτας» περιοχής του χωριού Καλαμιτσίου Αλεξάνδρου του Δήμου Βάμου επαρχίας Αποκορώνου Νομού Χανίων.

Ο ΓΕΝΙΚΟΣ ΓΡΑΜΜΑΤΕΑΣ ΠΕΡΙΦΕΡΕΙΑΣ ΚΡΗΤΗΣ

Έχοντας υπόψη:

1. Τις διατάξεις του Ν. 3200/55 περί Διοικητικής Αποκέντρωσης, όπως τροποποιήθηκαν και συμπληρώθηκαν μεταγενέστερα με τις διατάξεις του Ν. 2503/1997.

2. Τις διατάξεις του άρθρου 117 παράγρ. 3 του Συντάγματος των Ελλήνων.

3. Τις διατάξεις του Ν. 998/1979 περί προστασίας των δασών κ.λ.π. και ειδικότερα του άρθρου 41 παρ. 1 και του άρθρου 38 παρ. 1.

4. Τις διαταγές του Υπουργείου Γεωργίας: α) 160417/1180/8.7.1980 και β) 182447/3049/24.9.1980.

5. Την 6834/16.10.2002 εισηγητική έκθεση της Δ/νσης Δασών Χανίων με την οποία προτείνεται να κηρυχθεί αναδασωτέα η έκταση δάσους κυπαρίσσου εμβαδού χιλίων τριακοσίων τετραγωνικών μέτρων (1.300 τ.μ.) στην θέση «Ρέκτας» περιοχής του χωριού Καλαμιτσίου Αλεξάνδρου του Δήμου Βάμου επαρχίας Αποκορώνου Νομού Χανίων η οποία υλοτομήθηκε αποψιλωτικά παρανόμως και άνευ αδείας της αρμοδίας Δασικής Αρχής, αποφασίζουμε:

Κηρύσσουμε αναδασωτέα την παρανόμως αποψιλωθείσα και άνευ αδείας της αρμοδίας δασικής Αρχής δημόσια έκταση δάσους κυπαρίσσου εμβαδού χιλίων τριακοσίων τετραγωνικών μέτρων (1.300 τ.μ.) στην θέση «Ρέκτας» περιοχής του χωριού Καλαμιτσίου Αλεξάνδρου του Δήμου Βάμου επαρχίας Αποκορώνου Νομού Χανίων.


Η αναδασωτέα έκταση απεικονίζεται κατά θέση, σχήμα και μέγεθος στο τοπογραφικό διαγράμματα κλίμακας 1:5000, το οποίο είναι θεωρημένο από τον Δ/ντή Δασών Χανίων και προσαρτημένο στην παρούσα απόφασή μας.

Ο σκοπός για τον οποίο κηρύσσεται αναδασωτέα η έκταση αυτή είναι η διατήρηση του δασικού χαρακτήρα αυτής, η αποκατάσταση με φυσική αναγέννηση της αποψιλωθείσης αυτοφυούς δασικής βλαστήσεως από κυπαρίσσι και ο αποκλεισμός της αυθαιρέτου και παρανόμου αλλαγής χρήσεως της εκτάσεως.


Η απόφαση αυτή να δημοσιευθεί στην Εφημερίδα της Κυβερνήσεως.

Χανιά, 17 Οκτωβρίου 2002

Ο Γενικός Γραμματέας Περιφέρειας
ΑΘΑΝΑΣΙΟΣ ΚΑΡΟΥΤΖΟΣ

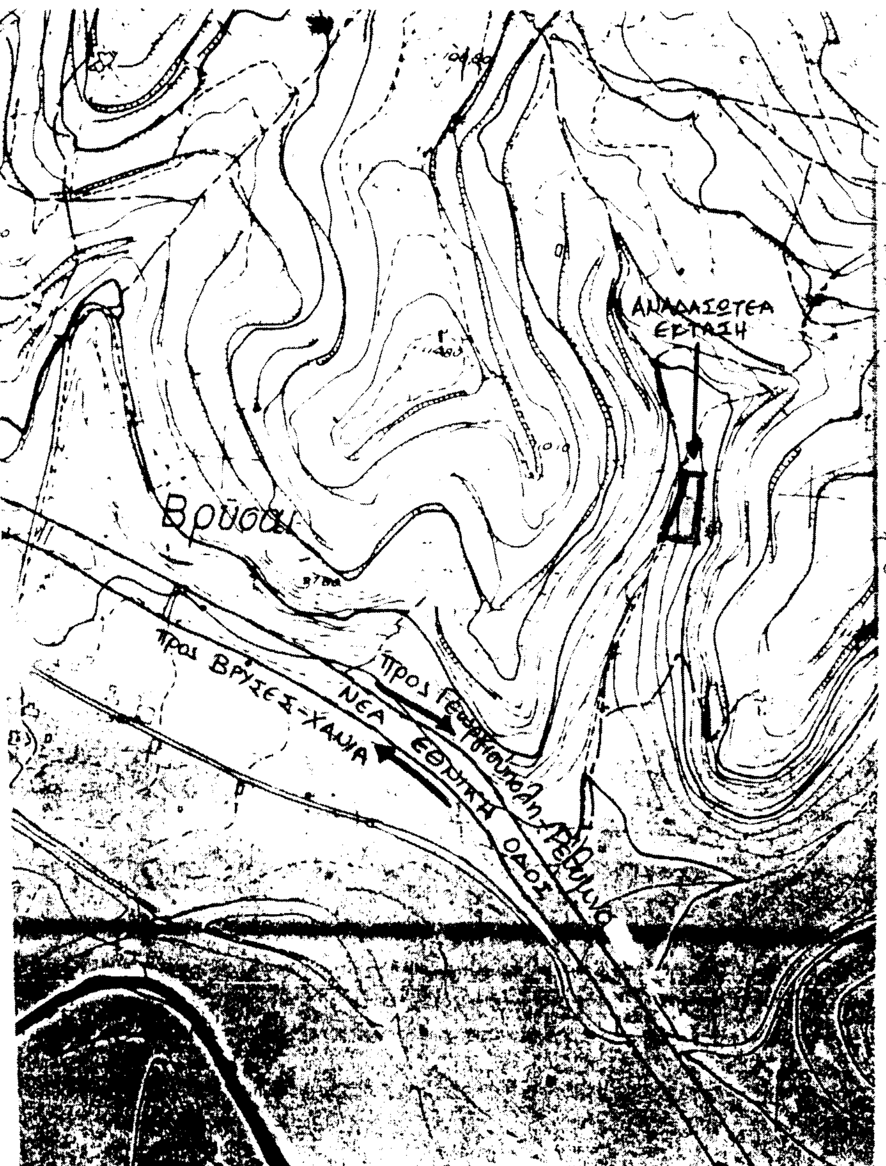

ΕΘΝΙΚΟ ΤΥΠΟΓΡΑΦΕΙΟ
Για τεχνικούς λόγους στο σχεδιάγραμμα έγινε σμίκρυνση κατά ποσοστό 78 %

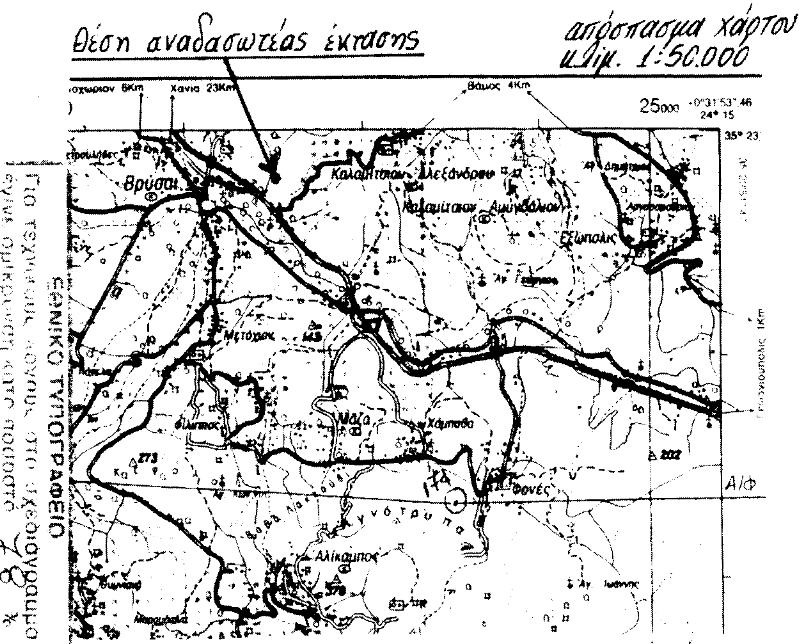

ΠΕΡΙΦΕΡΕΙΑ ΚΡΗΤΗΣ
Δ/ΝΣΗ ΔΑΣΩΝ ΧΑΝΙΩΝ

ΤΟΠΟΓΡΑΦΙΚΟ ΔΙΑΓΡΑΜΜΑ
Κλίμακας 1:5.000

Εκχερσωμένου δάσους κυπαρίσσου εμβαδού χιλίων τριακοσίων τετραγωνικών μέτρων (1300 τ.μ.), στη θέση «Ρέκτας» Δ.Δ. Καλαμιτσίου Αλεξάνδρου Δήμου Βάμου Ν. Χανίων. Το παρόν ανήκει στην υπ' αριθμ. 6635/16-10-02 απόφαση του κ. Γενικού Γραμματέα Περιφέρειας Κρήτης περί κηρύξεώς της ως αναδασωτέας.

ΘΕΩΡΗΘΗΚΕ
Χανιά 16-10-2002
Ο Δ/ντής Δασών Χανίων

Η Συντάκτης

Αργυρώ Λουπάκη
Δασοπόνος

Βασίλειος Κασιωτάκης
Δασολόγος